


各階平面図 地下1階

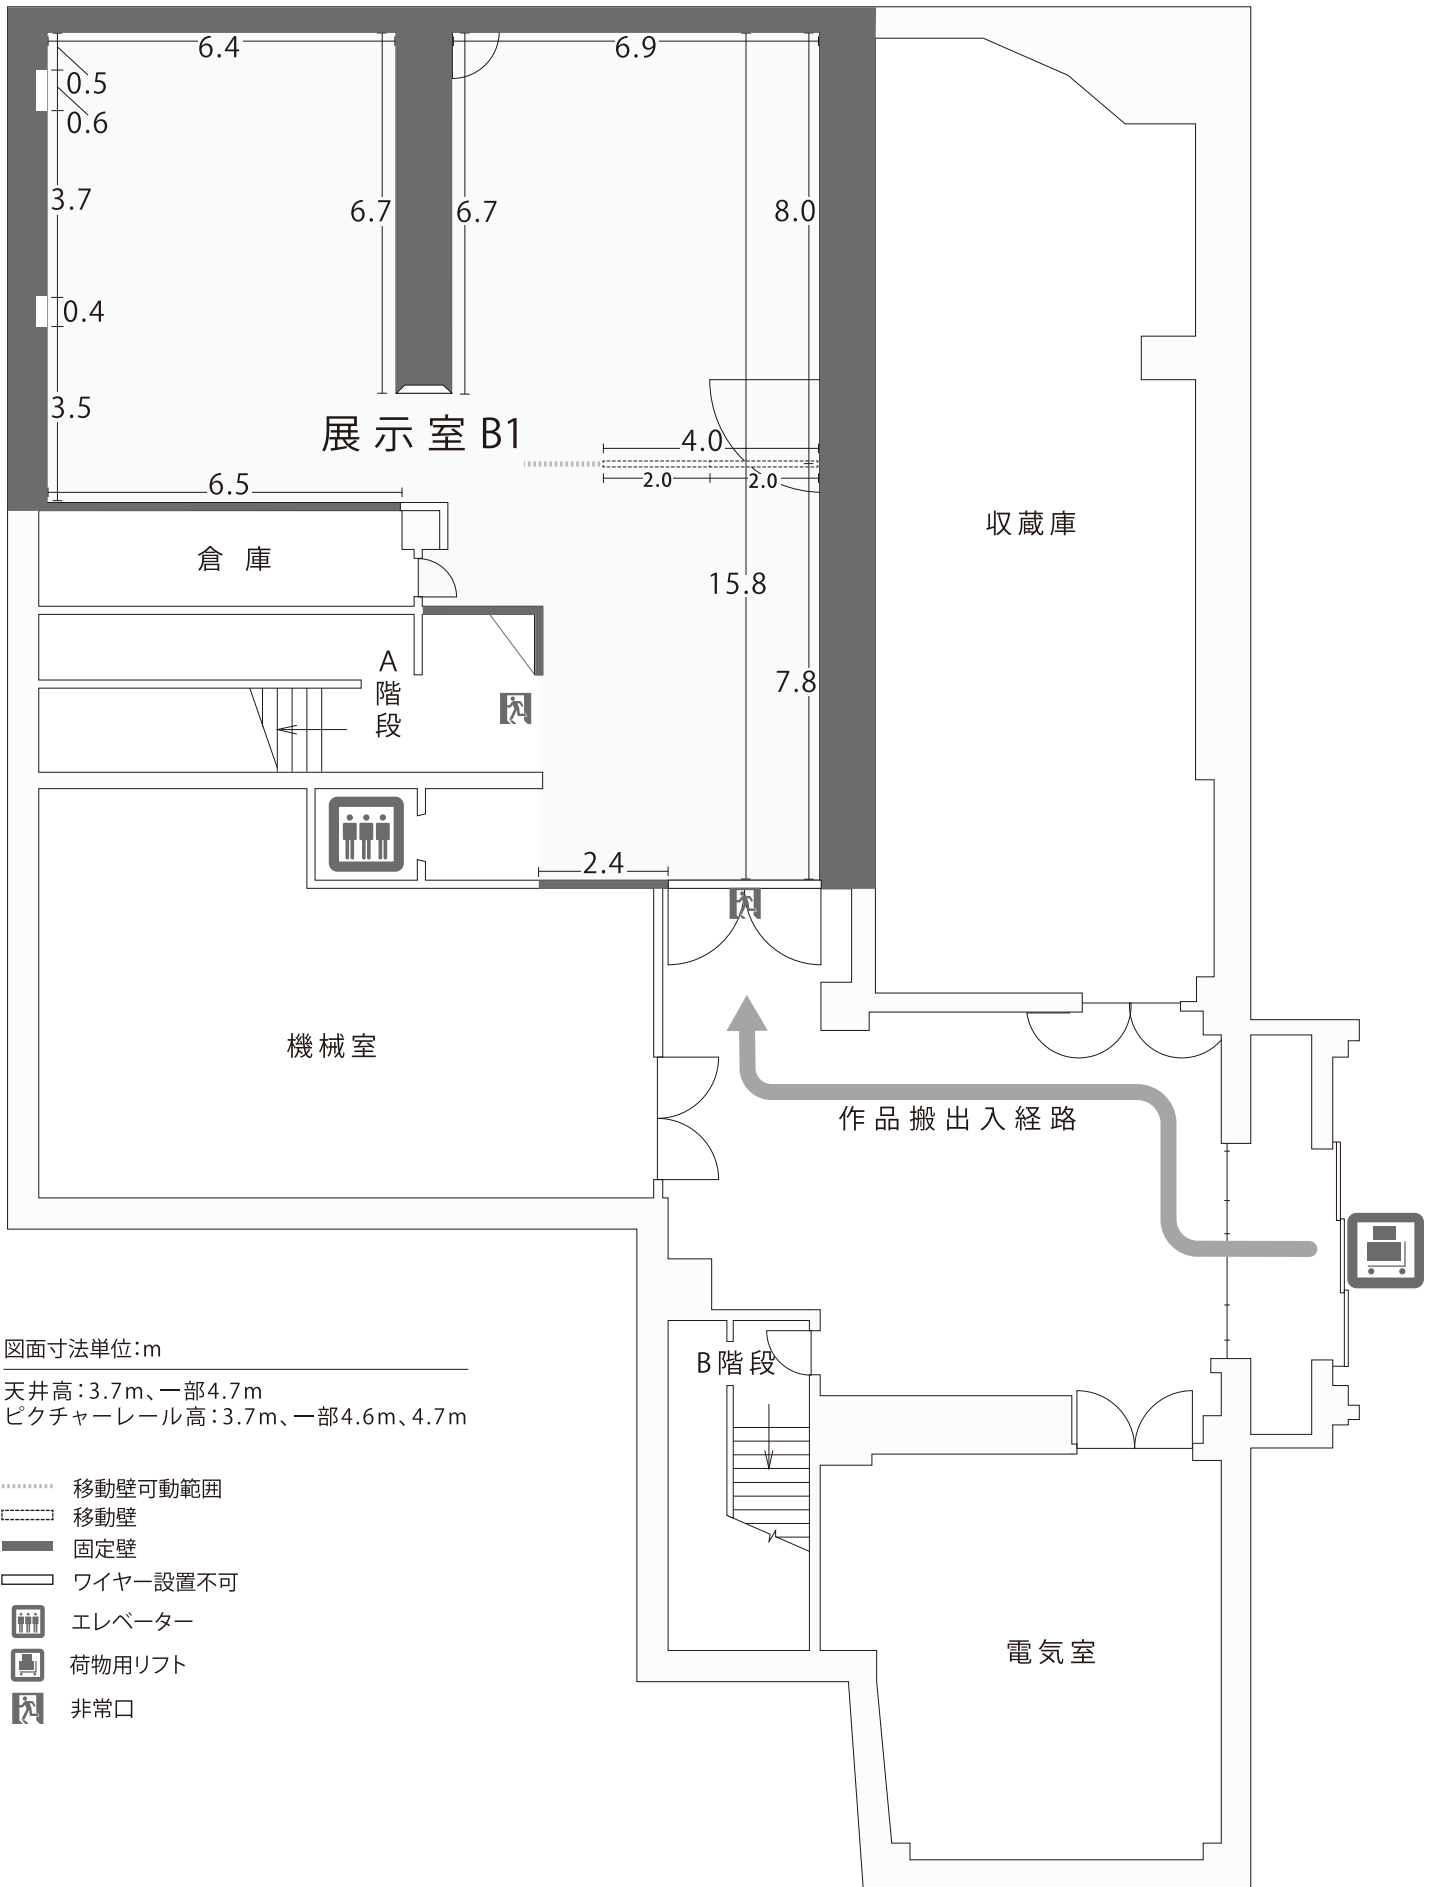

図面寸法単位:m

天井高:3.7m、一部4.7m

ピクチャーレール高:3.7m、一部4.6m、4.7m

- 移動壁可動範囲
- 移動壁
- 固定壁
- ワイヤー設置不可
- 🚪 エレベーター
- 🛗 荷物用リフト
- 🚶 非常口